


Befintliga bänkar ersätts med nya bänkar med bord, grillplats rustas upp med grill & picknickbord och solsoffor ställs ut.

Stigen mellan tunneln och åsnetrappan breddas till 1,9m och beläggs med stensmjöl för att erbjuda bättre tillgänglighet.

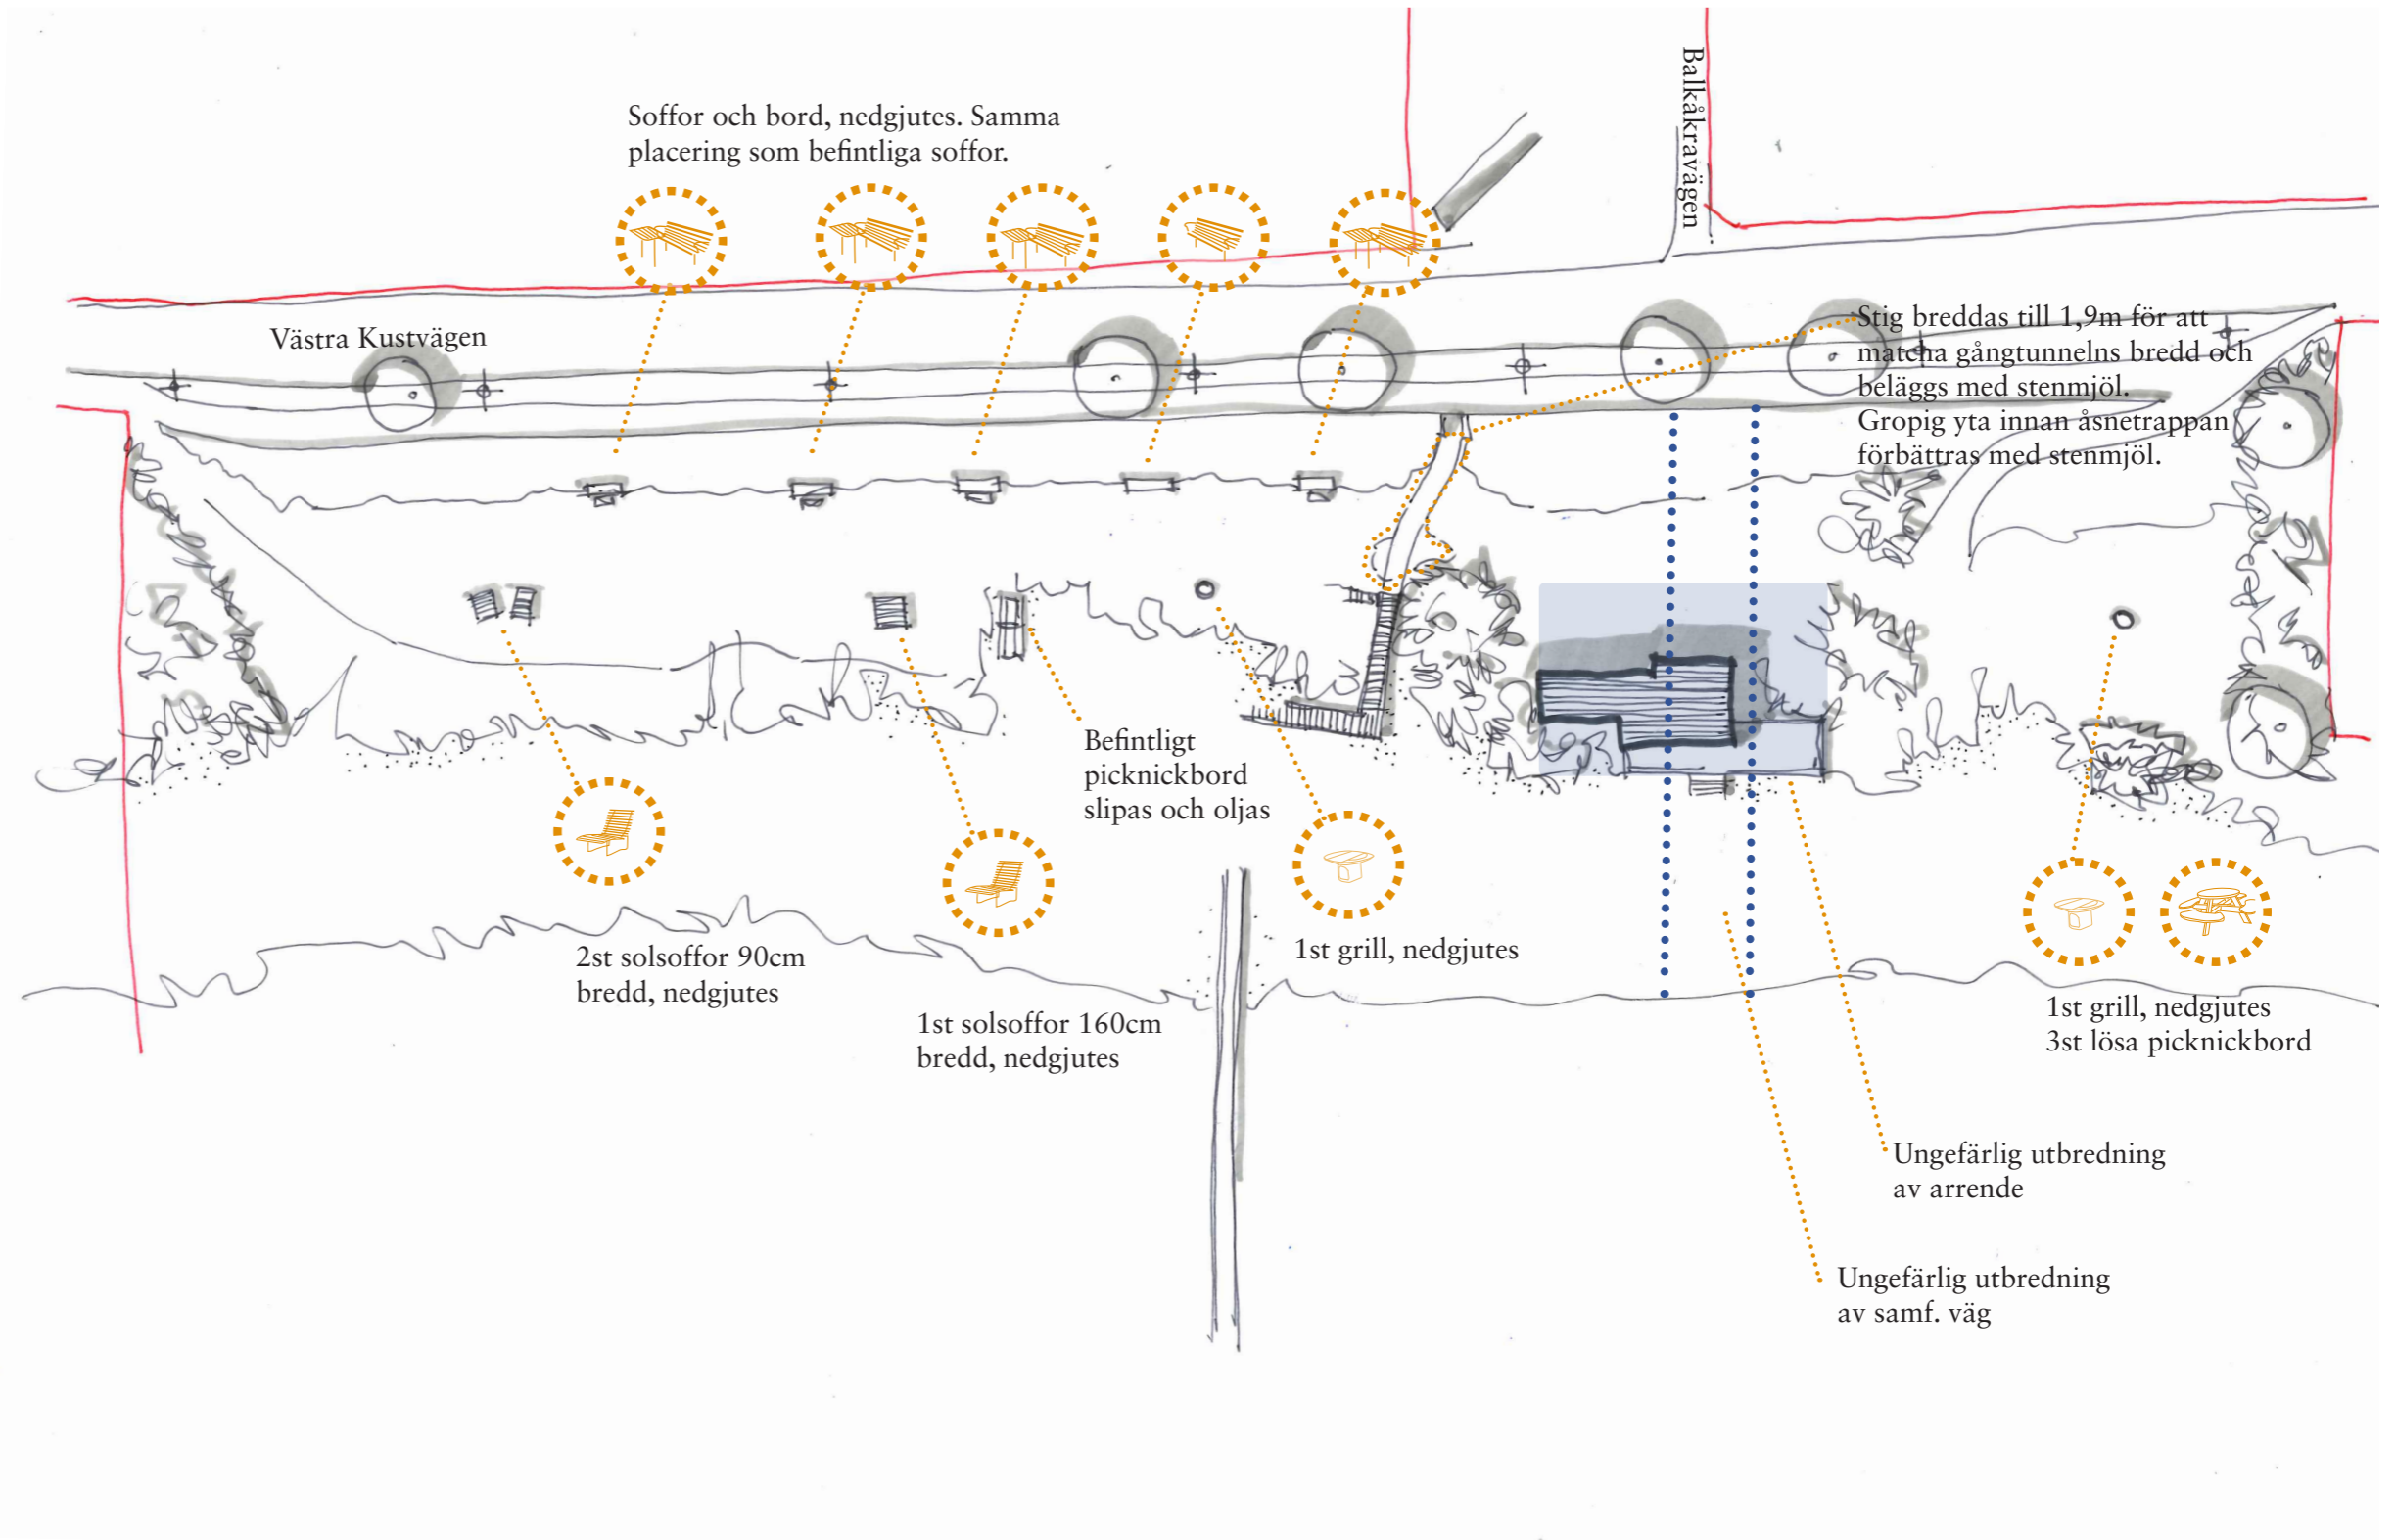

Skissplan
1:600

